


Pos.	Nimetus	Tehniline info	Kogus
1	Korpus	PE, D1550	1
2	Plastluuk	D800, lukustatav	1
3	Soojustusluuk	Styrofoam	1
4	Veearvesti		1
5	Veearvesti kandur		1
6	Teeninduskaev	PE, D800	1
7	Toru	PE, PN10	2
8	Redel	AISI316	1
9	Tagasilöögiklapp	messing	1
10	Tühjenduskraan	messing	1
11	Kuulkraan	messing	2

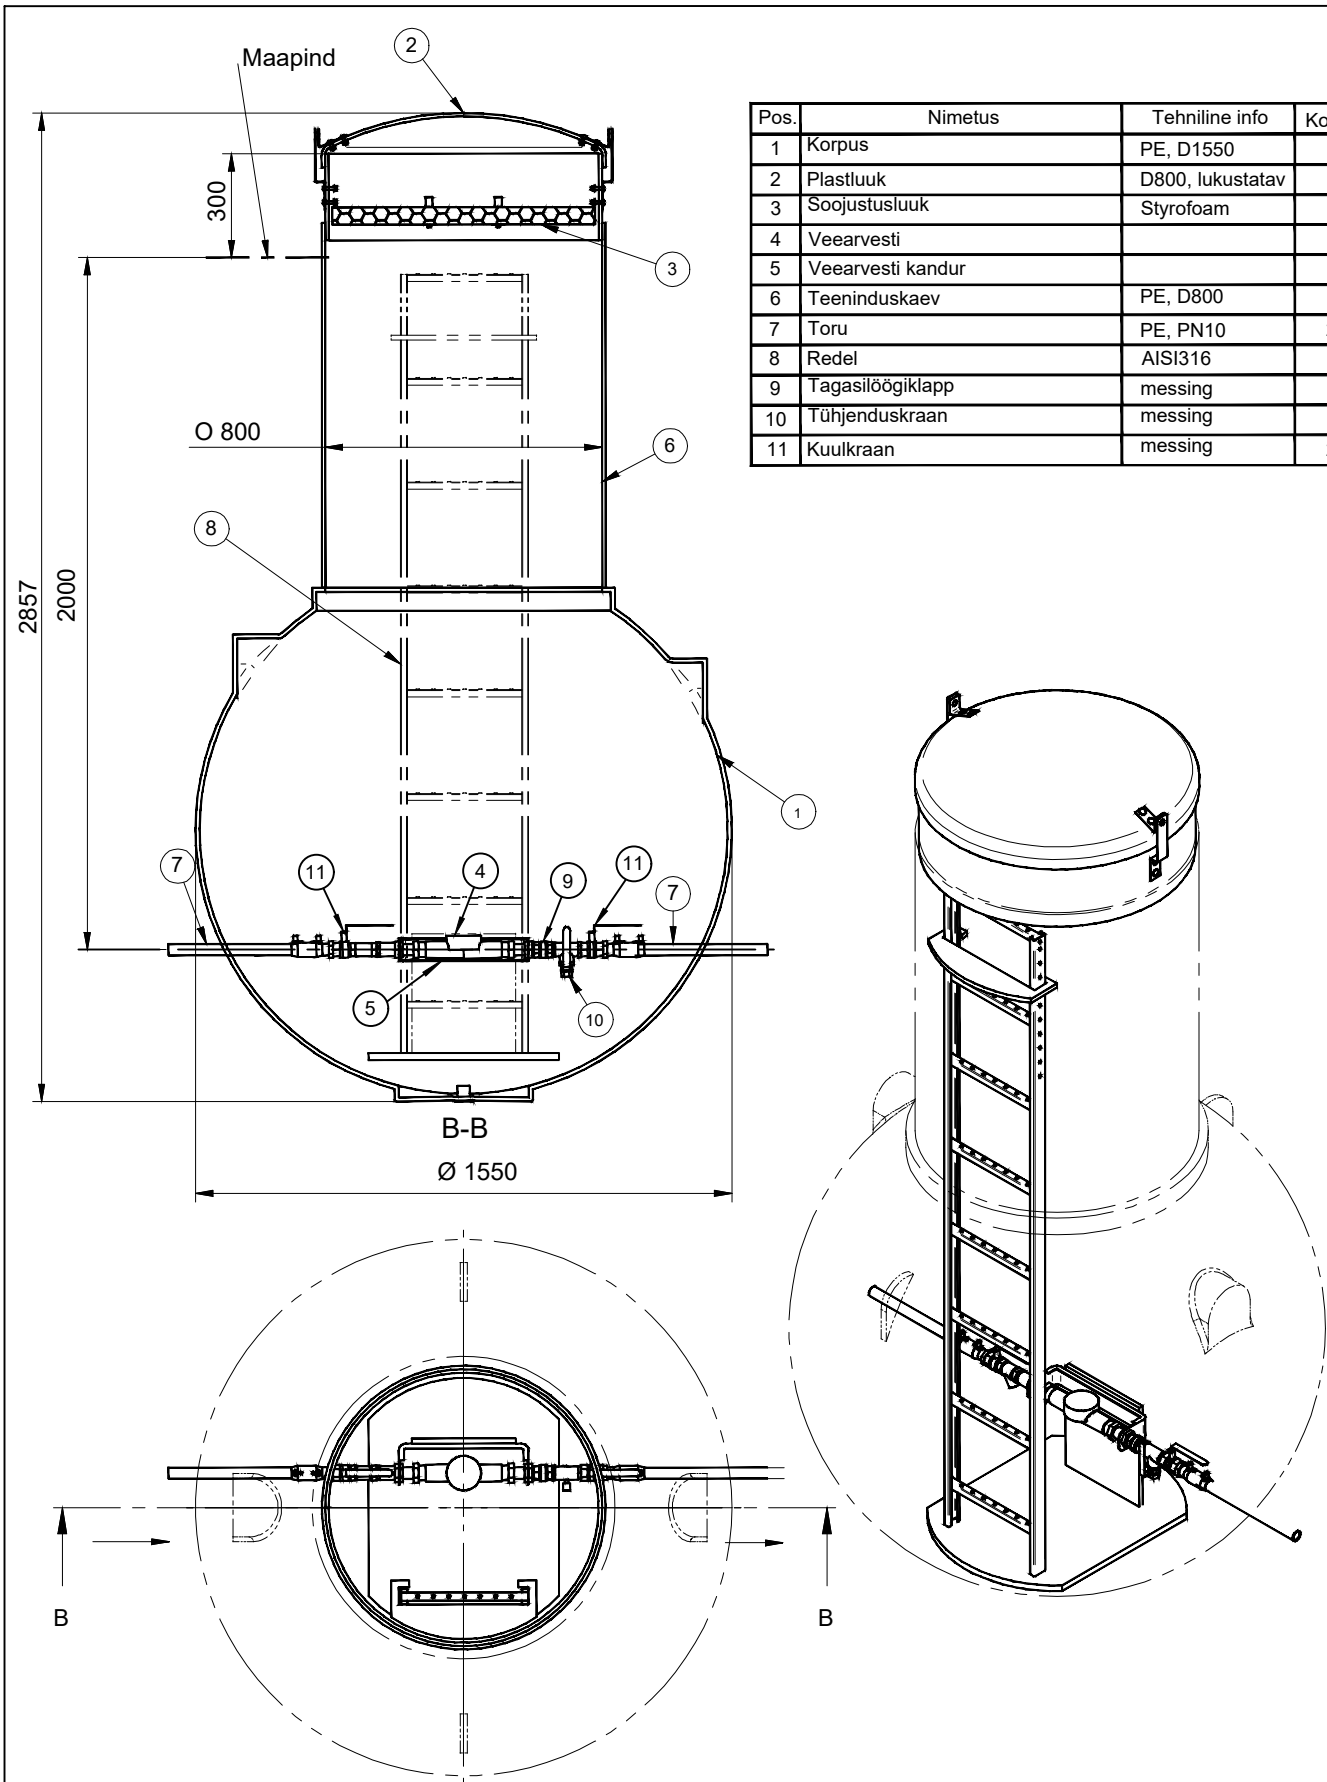

2024

Veearvesti kaev D1550

AS VILJANDI VEEVÄRK